

# Kursaal Bad Fallingbosten

## Sitzplan K1

Bestuhlung M. 1:100

max. 218 Personen

Diese Bauvorlage ist bauaufsichtlich  
geprüft und gehört zu der heute  
erteilten Baugenehmigung

Sottau, **25. OKT. 2005**


GDF – Gesellschaft für kommunale Dienstleistungen  
in Fallingbosten mbH

Sebastian-Kneipp-Platz 1 Tel.: 05162/400-600

29683 Bad Fallingbosten

Genehmigt:

Landkreis Sottau-Fallingbosten  
Der Landrat  
Bauordnungsamt  
im Auftrag  
*Kilian Böhm*

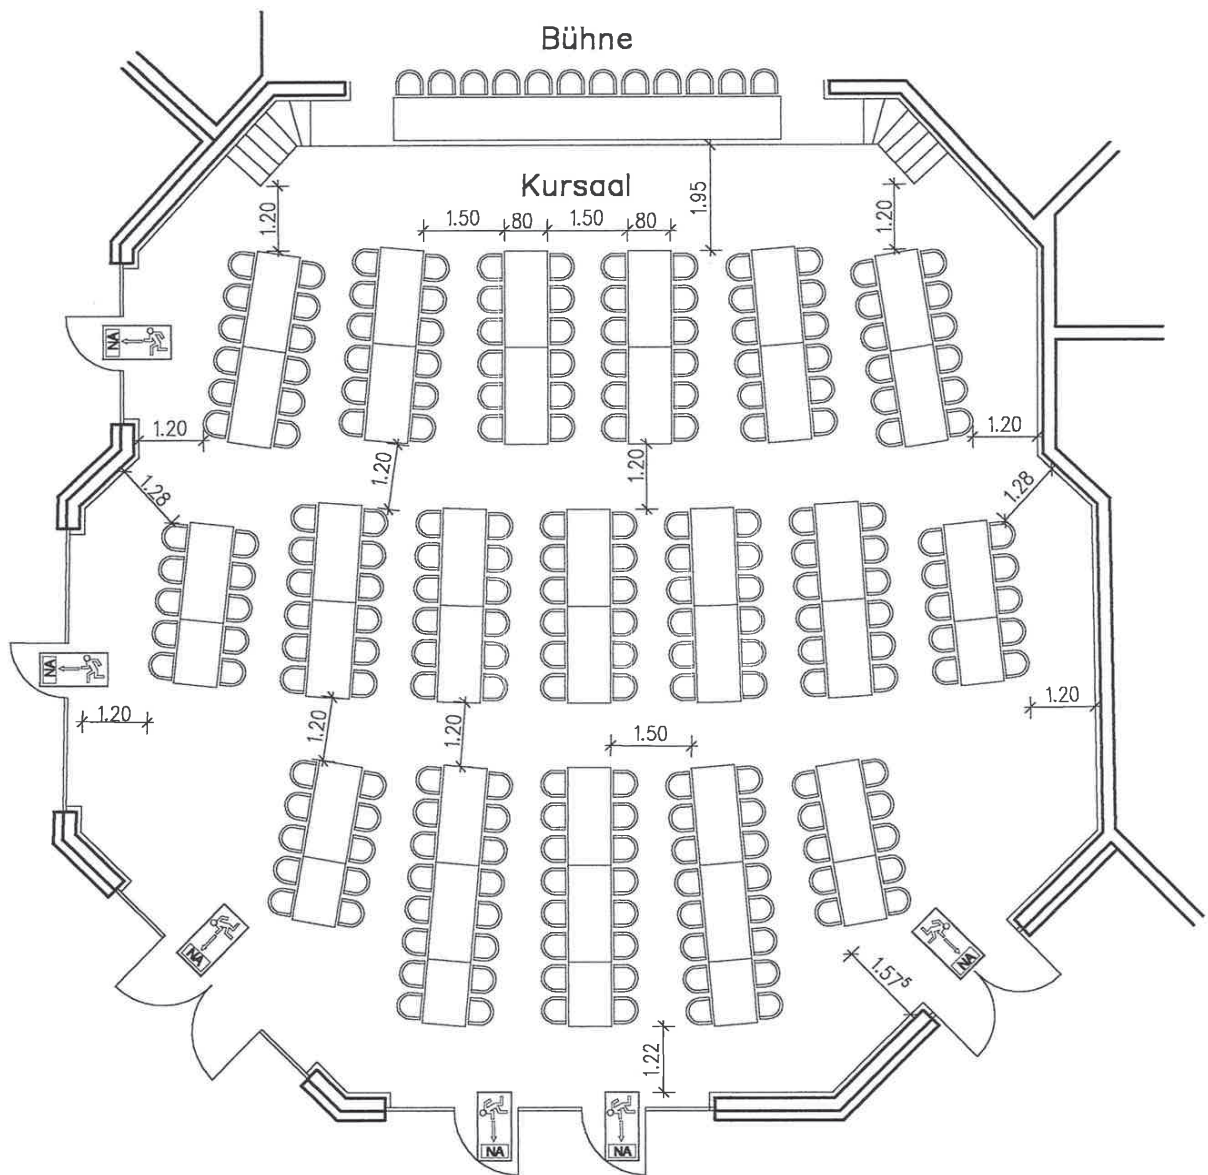

# Kursaal Bad Fallingbosten

## Sitzplan K2

Bestuhlung M. 1:100

max. 232 Personen

Diese Bauvorlage ist bauaufsichtlich  
geprüft und gehört zu der heute  
erteilten Baugenehmigung

Sottau, 25. OKT. 2005

GDF – Gesellschaft für kommunale Dienstleistungen  
in Fallingbosten mbH

Sebastian-Kneipp-Platz 1 Tel.: 05162/400-600

29683 Bad Fallingbosten


Genehmigt:

Landkreis Sottau-Fallingbosten  
Der Landrat  
Baubehörde  
im Auftrag  
*W. K. [Signature]*







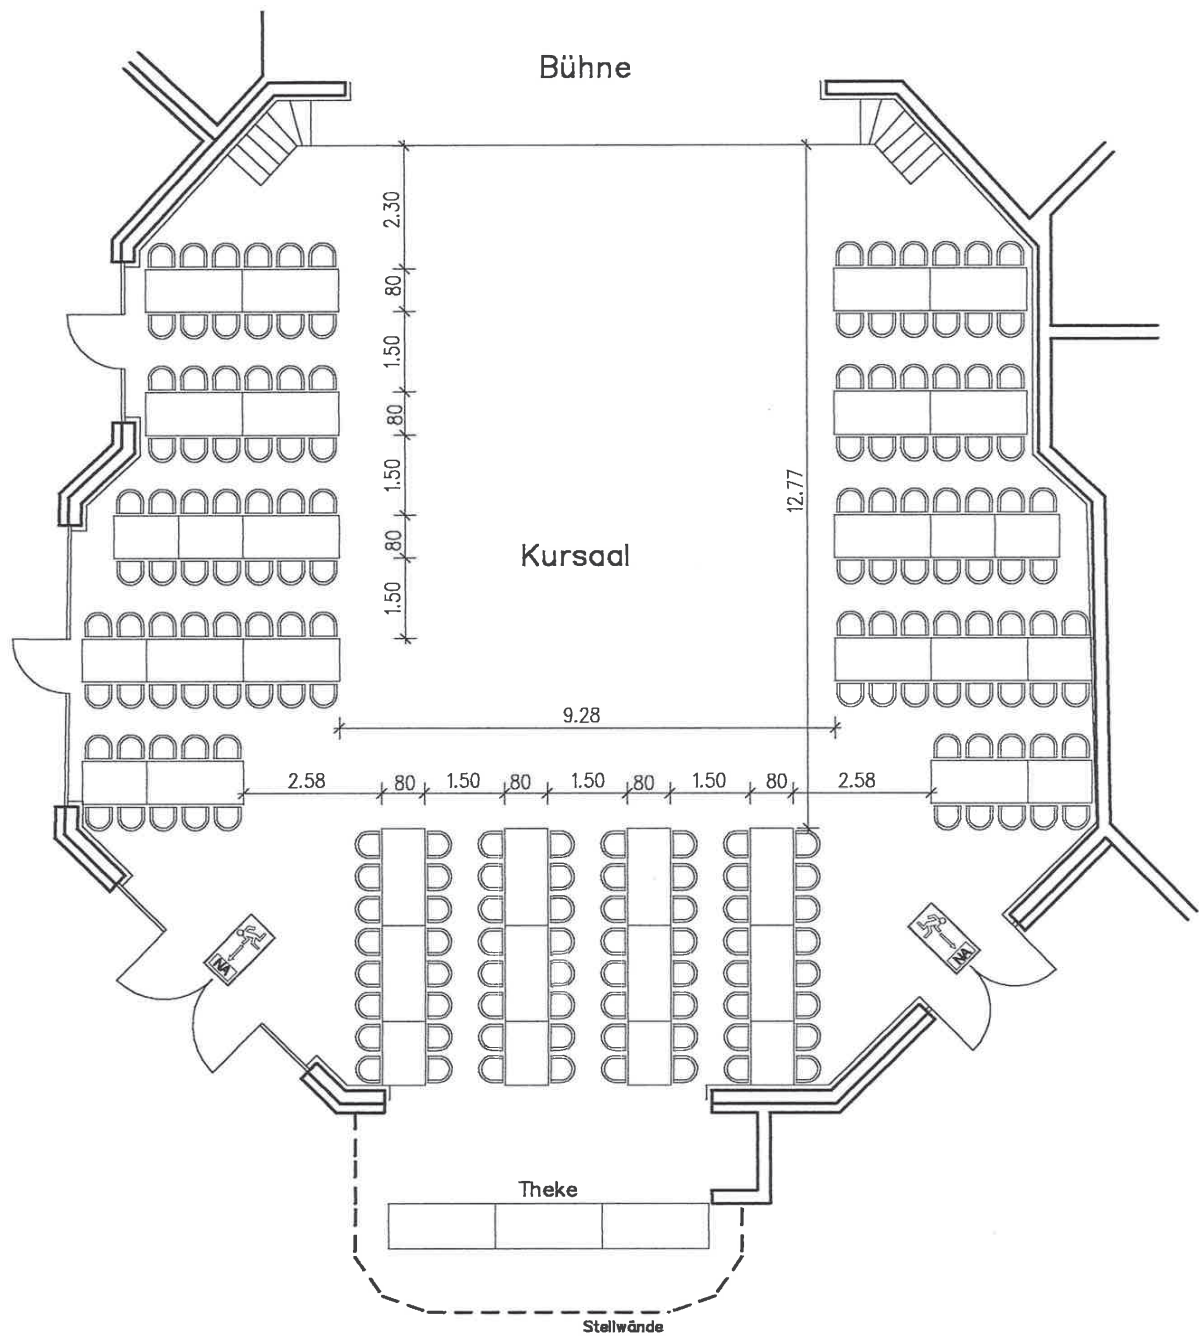

# Kursaal Bad Fallingbosten

Sitzplan K5

Bestuhlung M. 1:100

max. 192 Personen

Diese Bauvorlage ist bauaufsichtlich  
geprüft und gehört zu der heute  
erteilten Baugenehmigung

GDF – Gesellschaft für kommunale Dienstleistungen  
in Fallingbosten mbH

Sebastian-Kneipp-Platz 1 Tel.: 05162/400-600  
29683 Bad Fallingbosten


Genehmigt:

Soltau, **25. OKT. 2005**

Landkreis Soltau-Fallingbosten  
Der Landrat  
Bauordnungsamt  
im Auftrag  
*Hilmar Boeck*





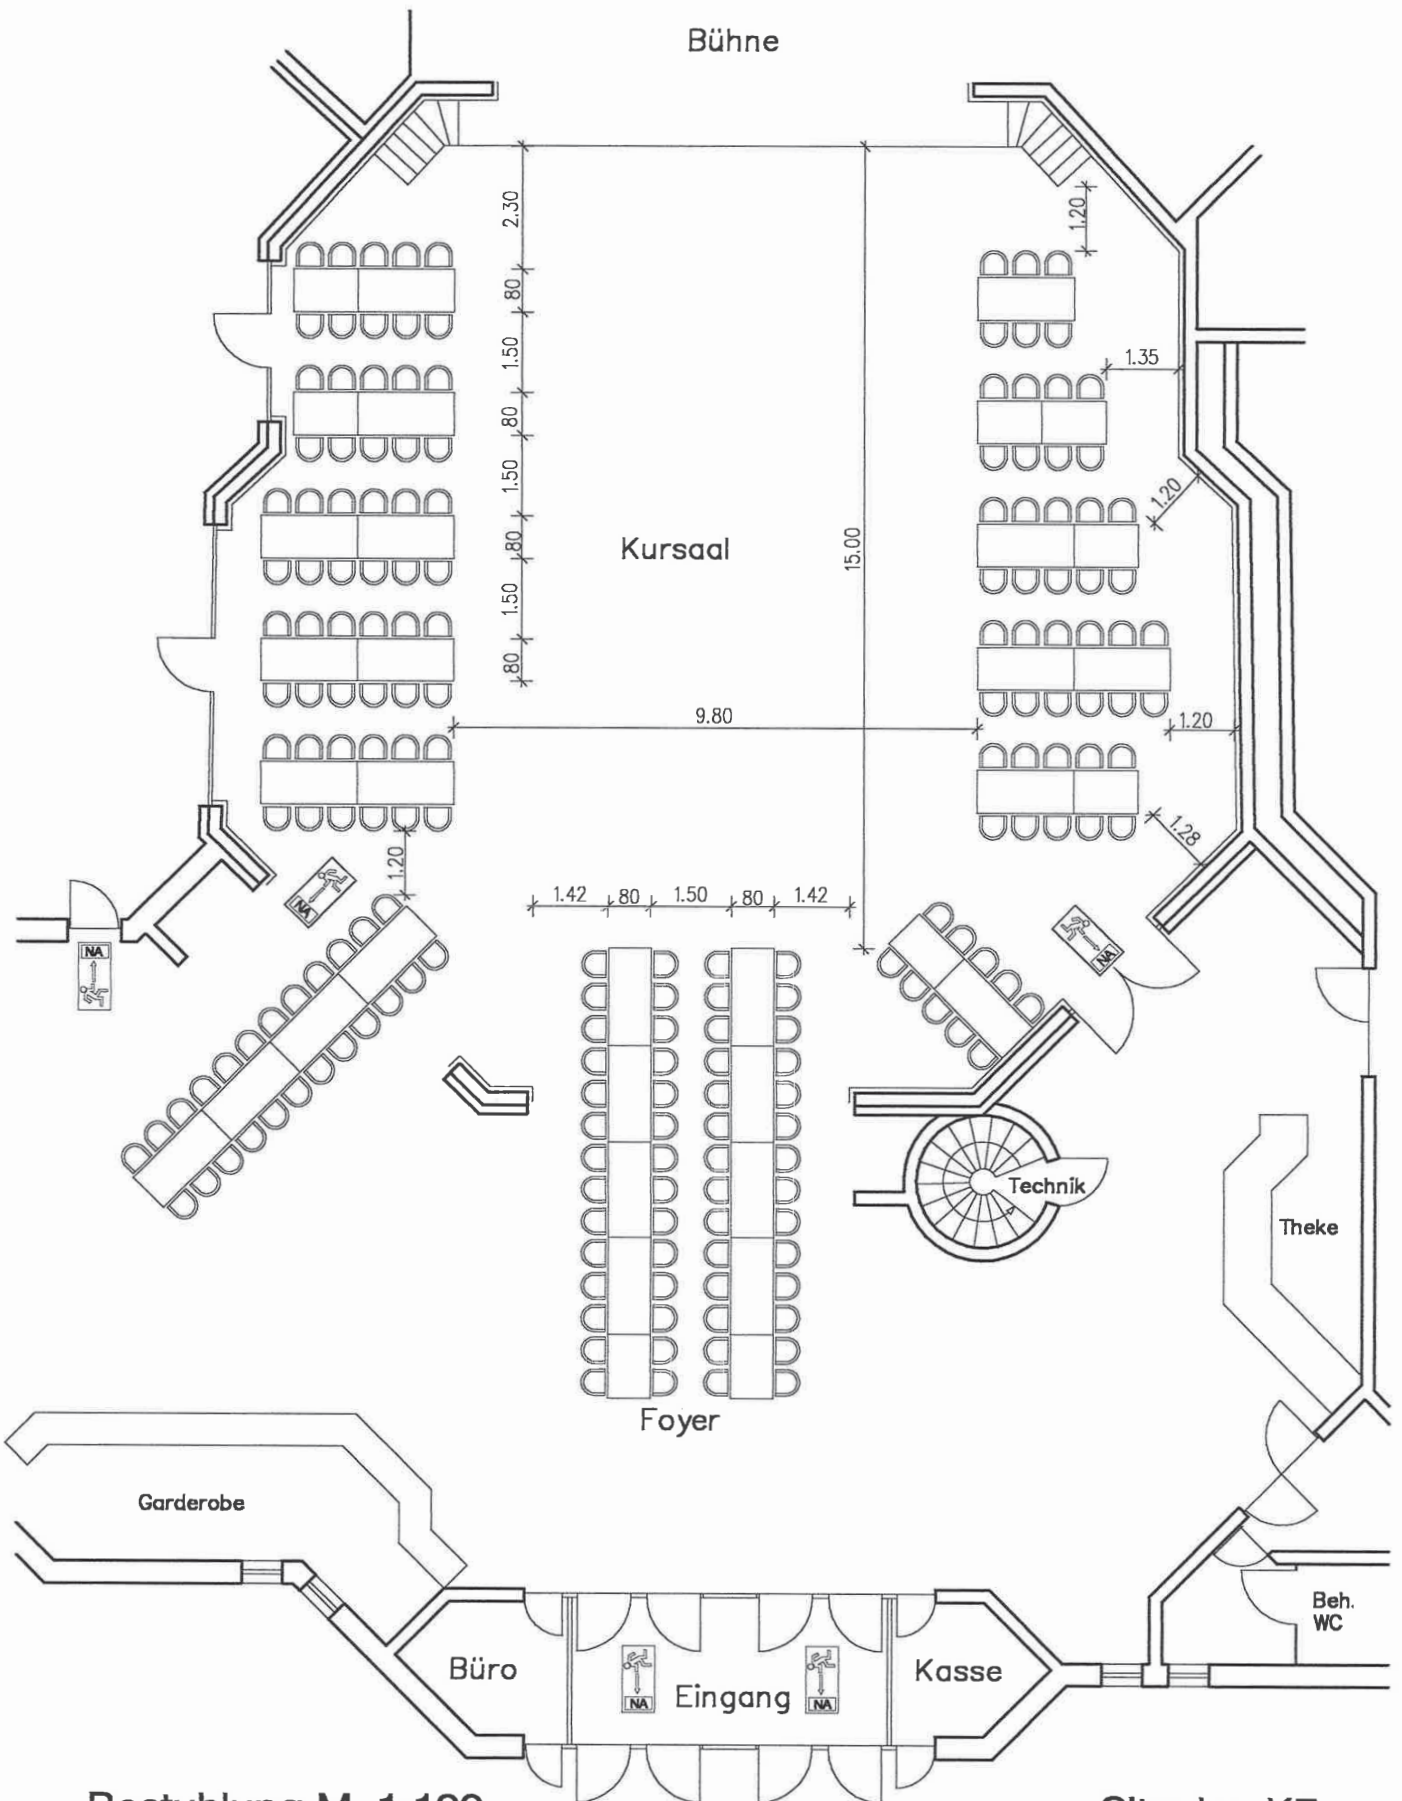

**Bestuhlung M. 1:100  
Kursaal Bad Fallingbostal**

**Sitzplan K7  
max. 192 Personen**

GDF – Gesellschaft für kommunale Dienstleistungen  
in Fallingbostal mbH

Sebastian-Kneipp-Platz 1 Tel.: 05162/400-600  
29683 Bad Fallingbostal


Genehmigt:

Diese Bauvorlage ist bauaufsichtlich  
geprüft und gehört zu der heute  
erteilten Baugenehmigung

Soitau, 25. OKT. 2005

Landkreis Soitau-Fallingbostal  
Der Landrat  
Bauordnungsamt  
im Auftrag

*in the form*

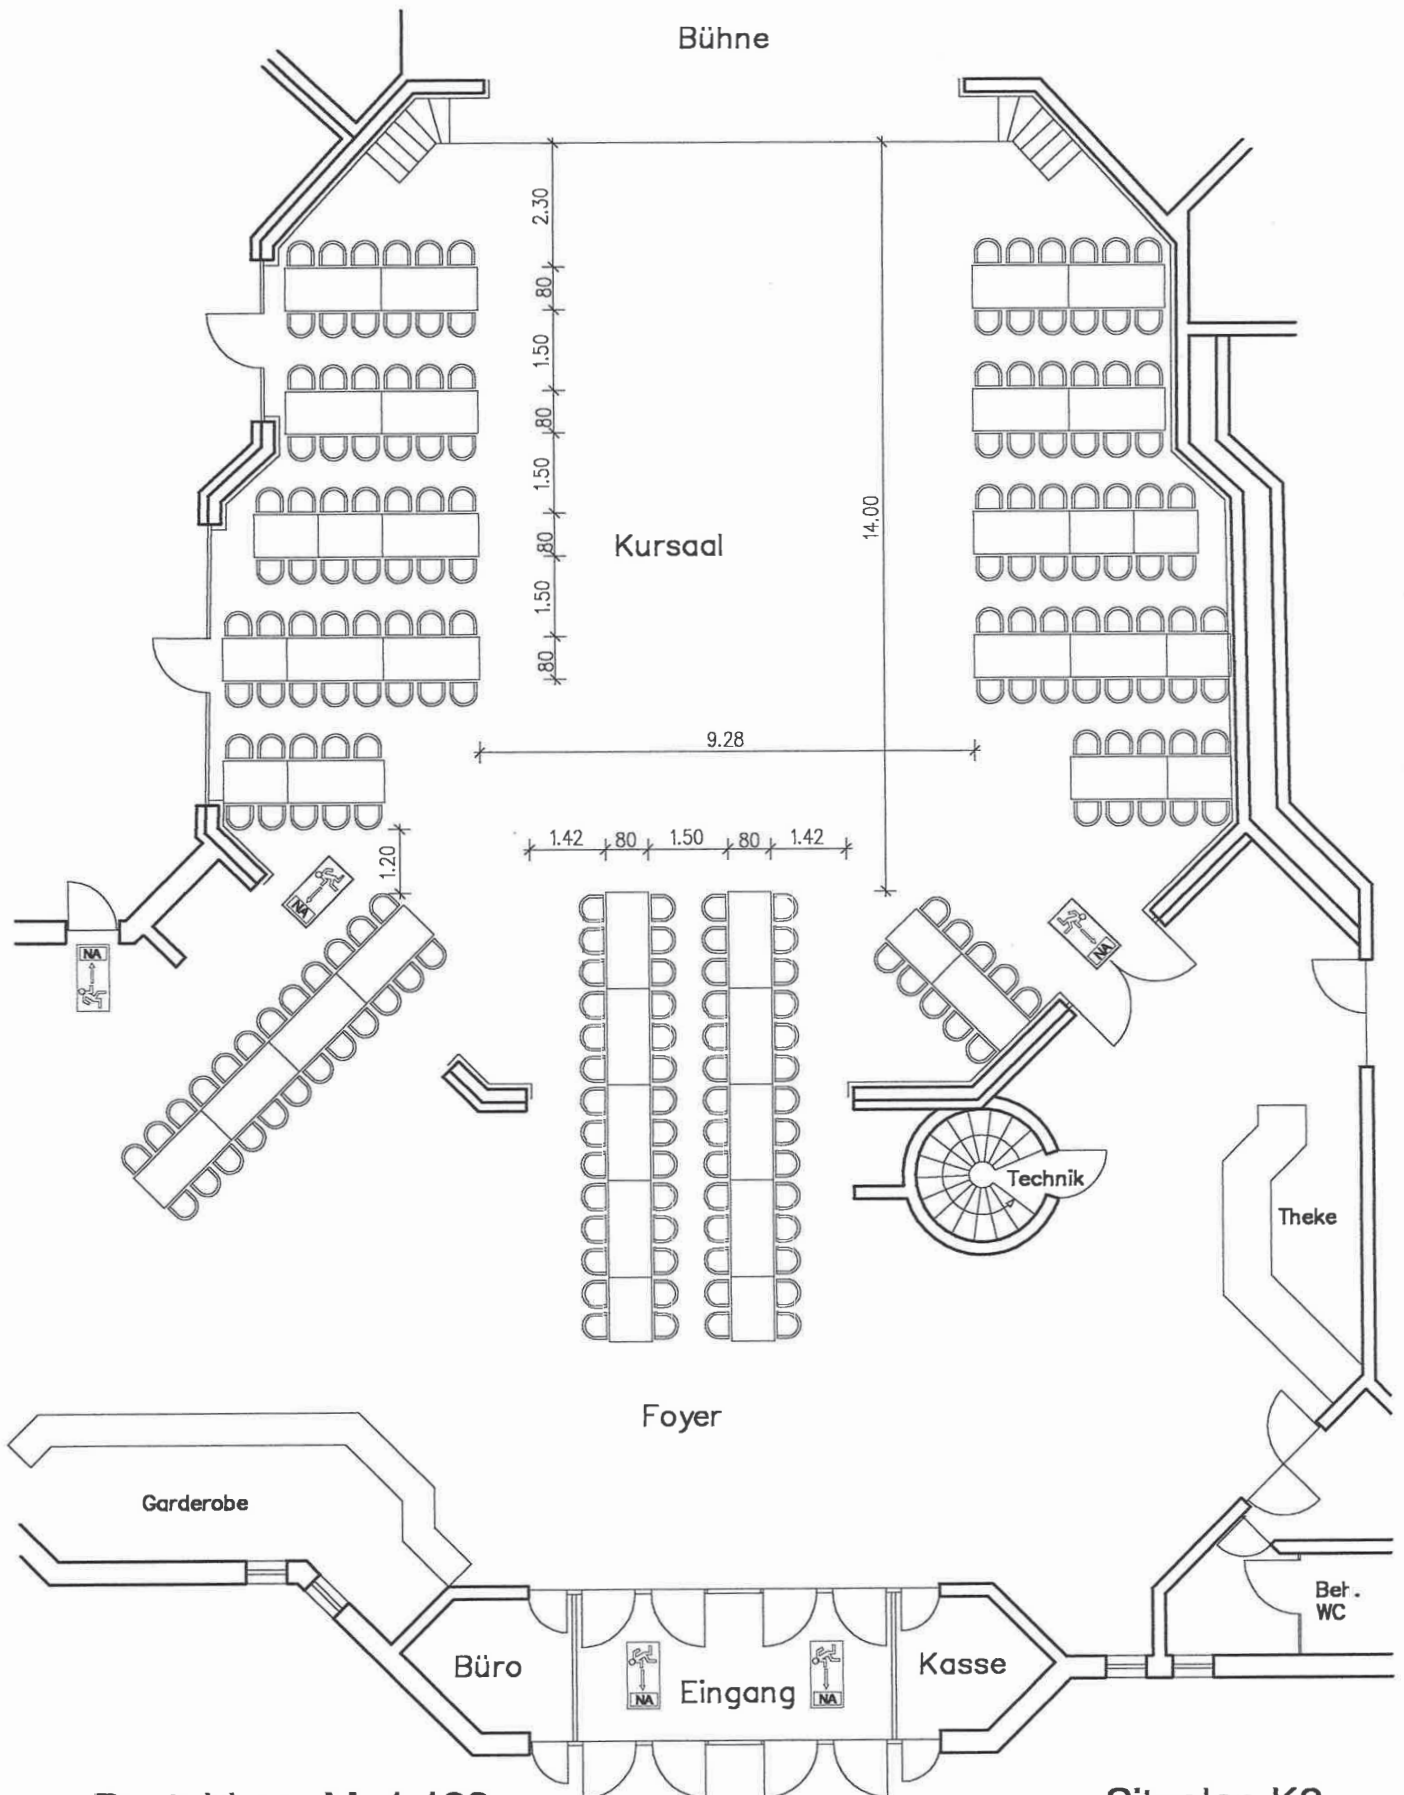

**Bestuhlung M. 1:100  
Kursaal Bad Fallingbostel**

**Sitzplan K8  
max. 218 Personen**

GDF – Gesellschaft für kommunale Dienstleistungen  
in Fallingbostel mbH

Sebastian-Kneipp-Platz 1 Tel.: 05162/400-600  
29683 Bad Fallingbostel

Genehmigt:


Diese Bauvorlage ist bauaufsichtlich  
geprüft und gehört zu der heute  
erteilten Baugenehmigung

Softau, 25. OKT. 2005

Landkreis Sottau-Fallingbostel  
Der Landrat  
Bauordnungsamt

*W. Müller*



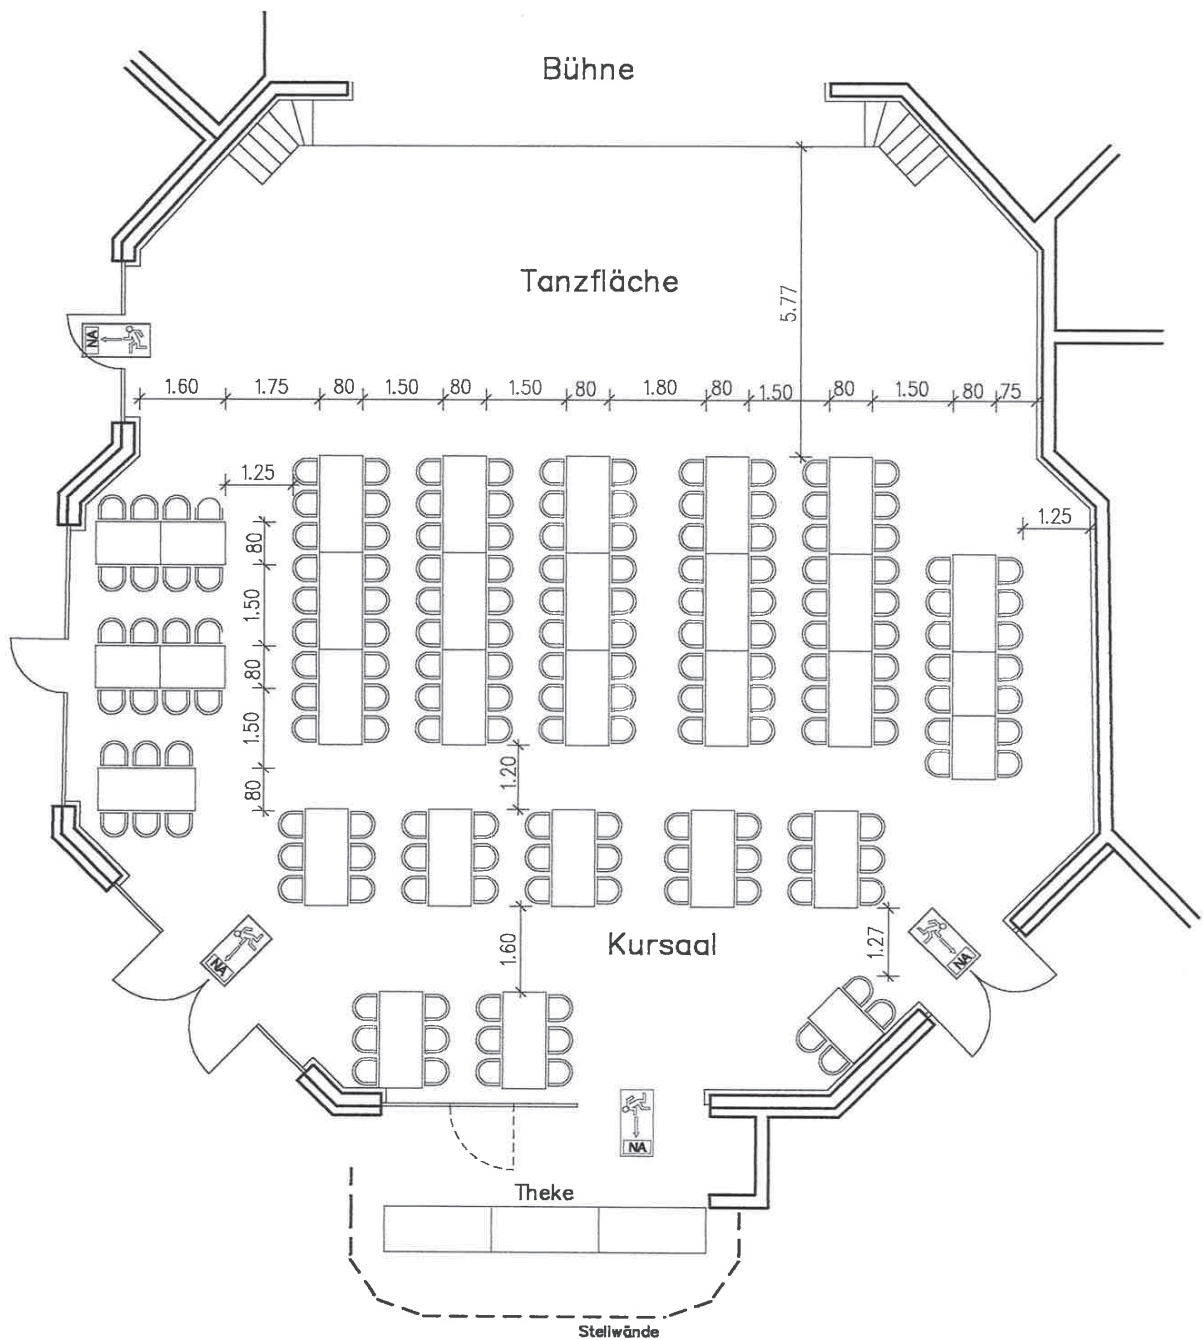

# Kursaal Bad Fallingbösel

Sitzplan K9

Bestuhlung M. 1:100

max. 172 Personen

Diese Bauvorlage ist bauaufsichtlich  
geprüft und gehört zu der heute  
erteilten Baugenehmigung

Soltau 25. OKT. 2005

GDF – Gesellschaft für kommunale Dienstleistungen  
in Fallingbösel mbH

Sebastian-Kneipp-Platz 1 Tel.: 05162/400-600

29683 Bad Fallingbösel

Genehmigt:

Landkreis Soltau-Fallingbösel  
Der Landrat  
Bauordnungsamt  
im Auftrag

*[Handwritten Signature]*