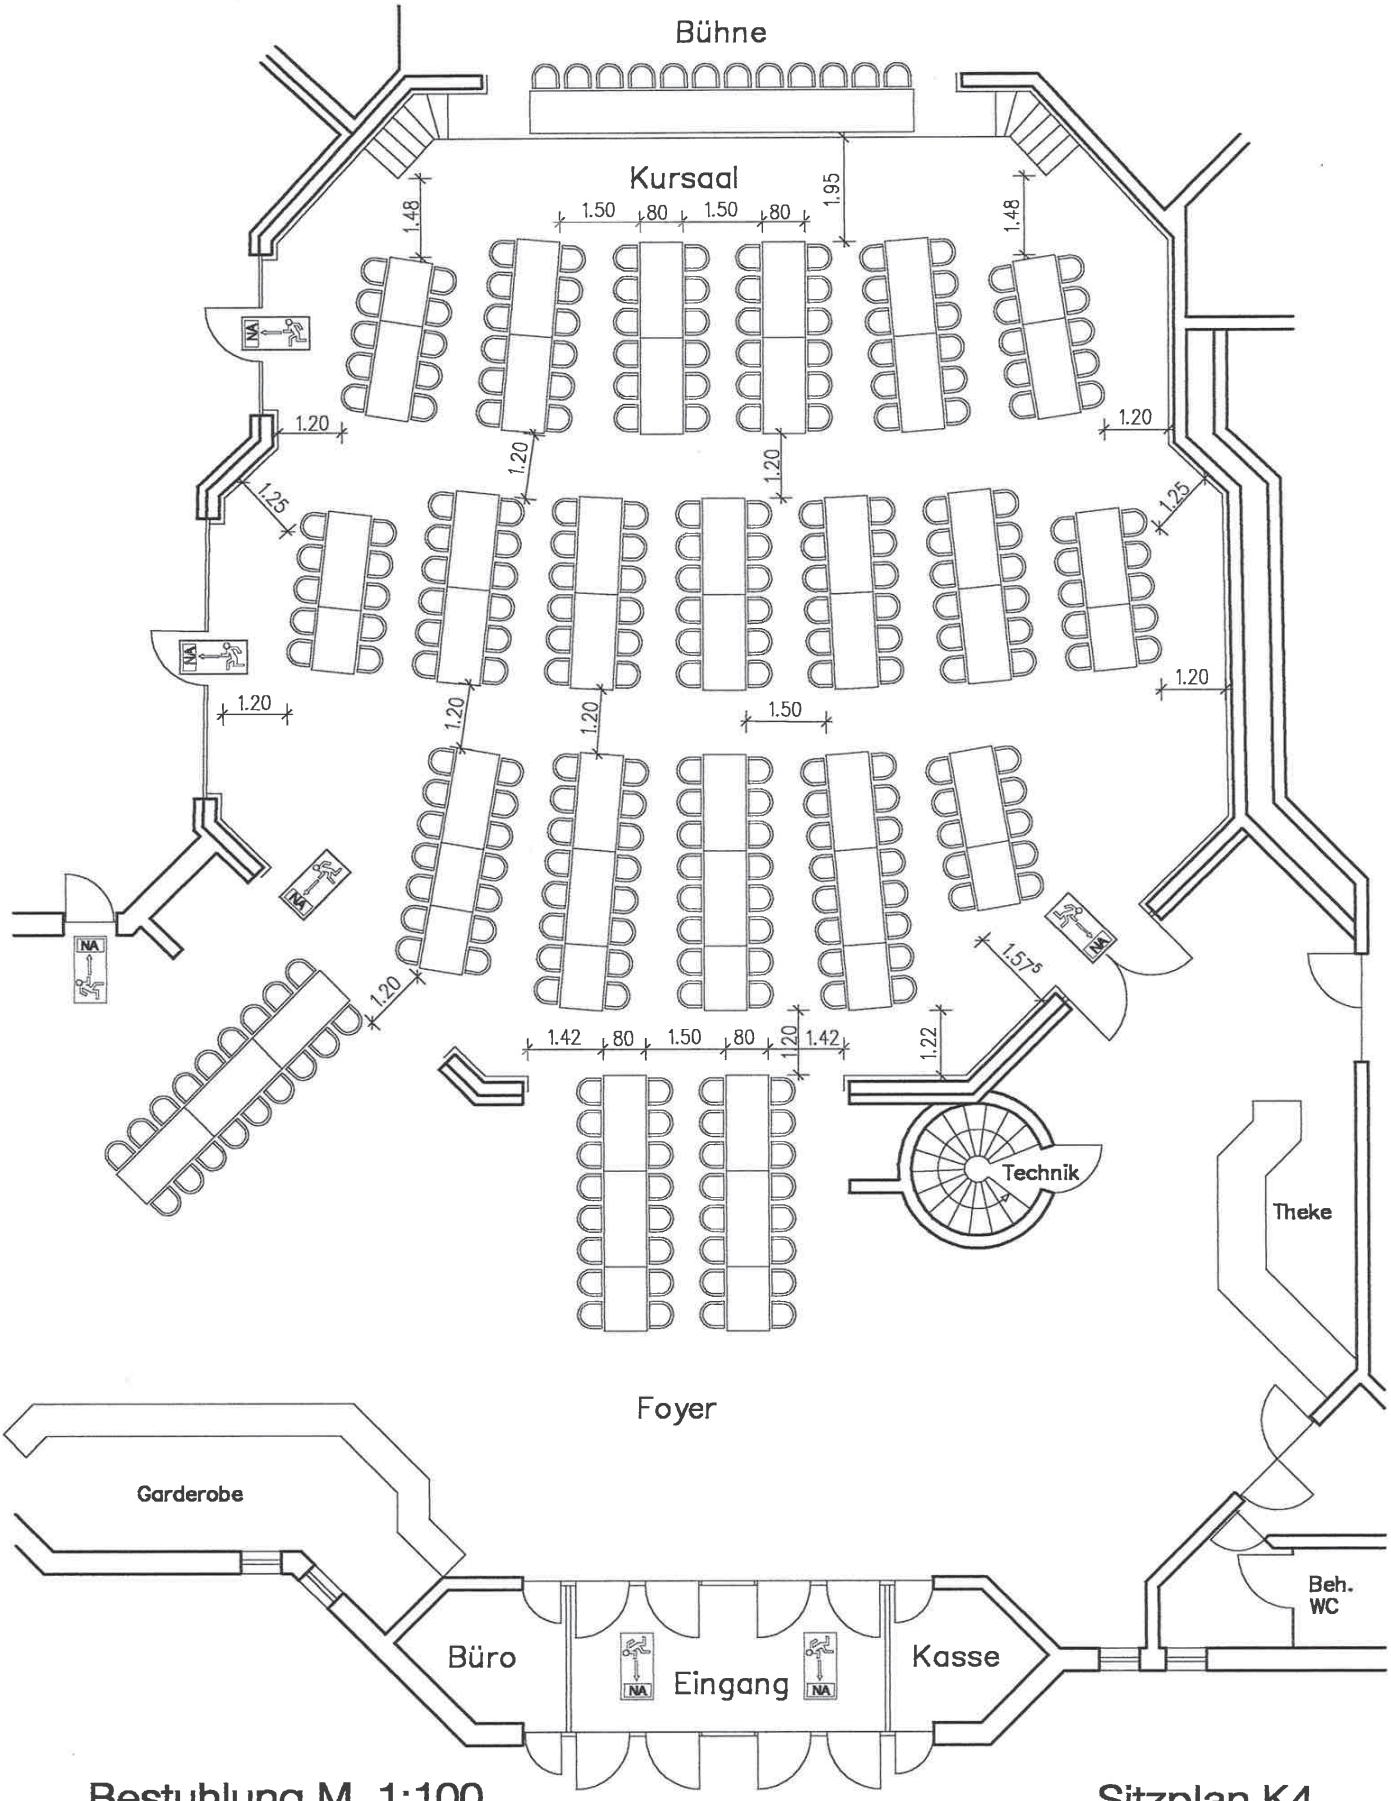

Bestuhlung M. 1:100

Kursaal Bad Fallingbostel

Sitzplan K4
max. 282 Personen

GDF – Gesellschaft für kommunale Dienstleistungen in Fallingbostel mbH

Sebastian-Kneipp-Platz 1 Tel.: 05162/400-600

29683 Bad Fallingbostel

Genehmigt: Diese Bauvorlage ist bauaufsichtlich geprüft und gehört zu der heute erteilten Baugenehmigung

Soltau, 25. OKT. 2005

Landkreis Soltau-Fallingbostel
Der Landrat
Bauordnungsamt
Im Auftrag